


ÚZEMNÍ PLÁN TEČOVICE ZMĚNA Č. 2 S PRVKY REGULAČNÍHO PLÁNU

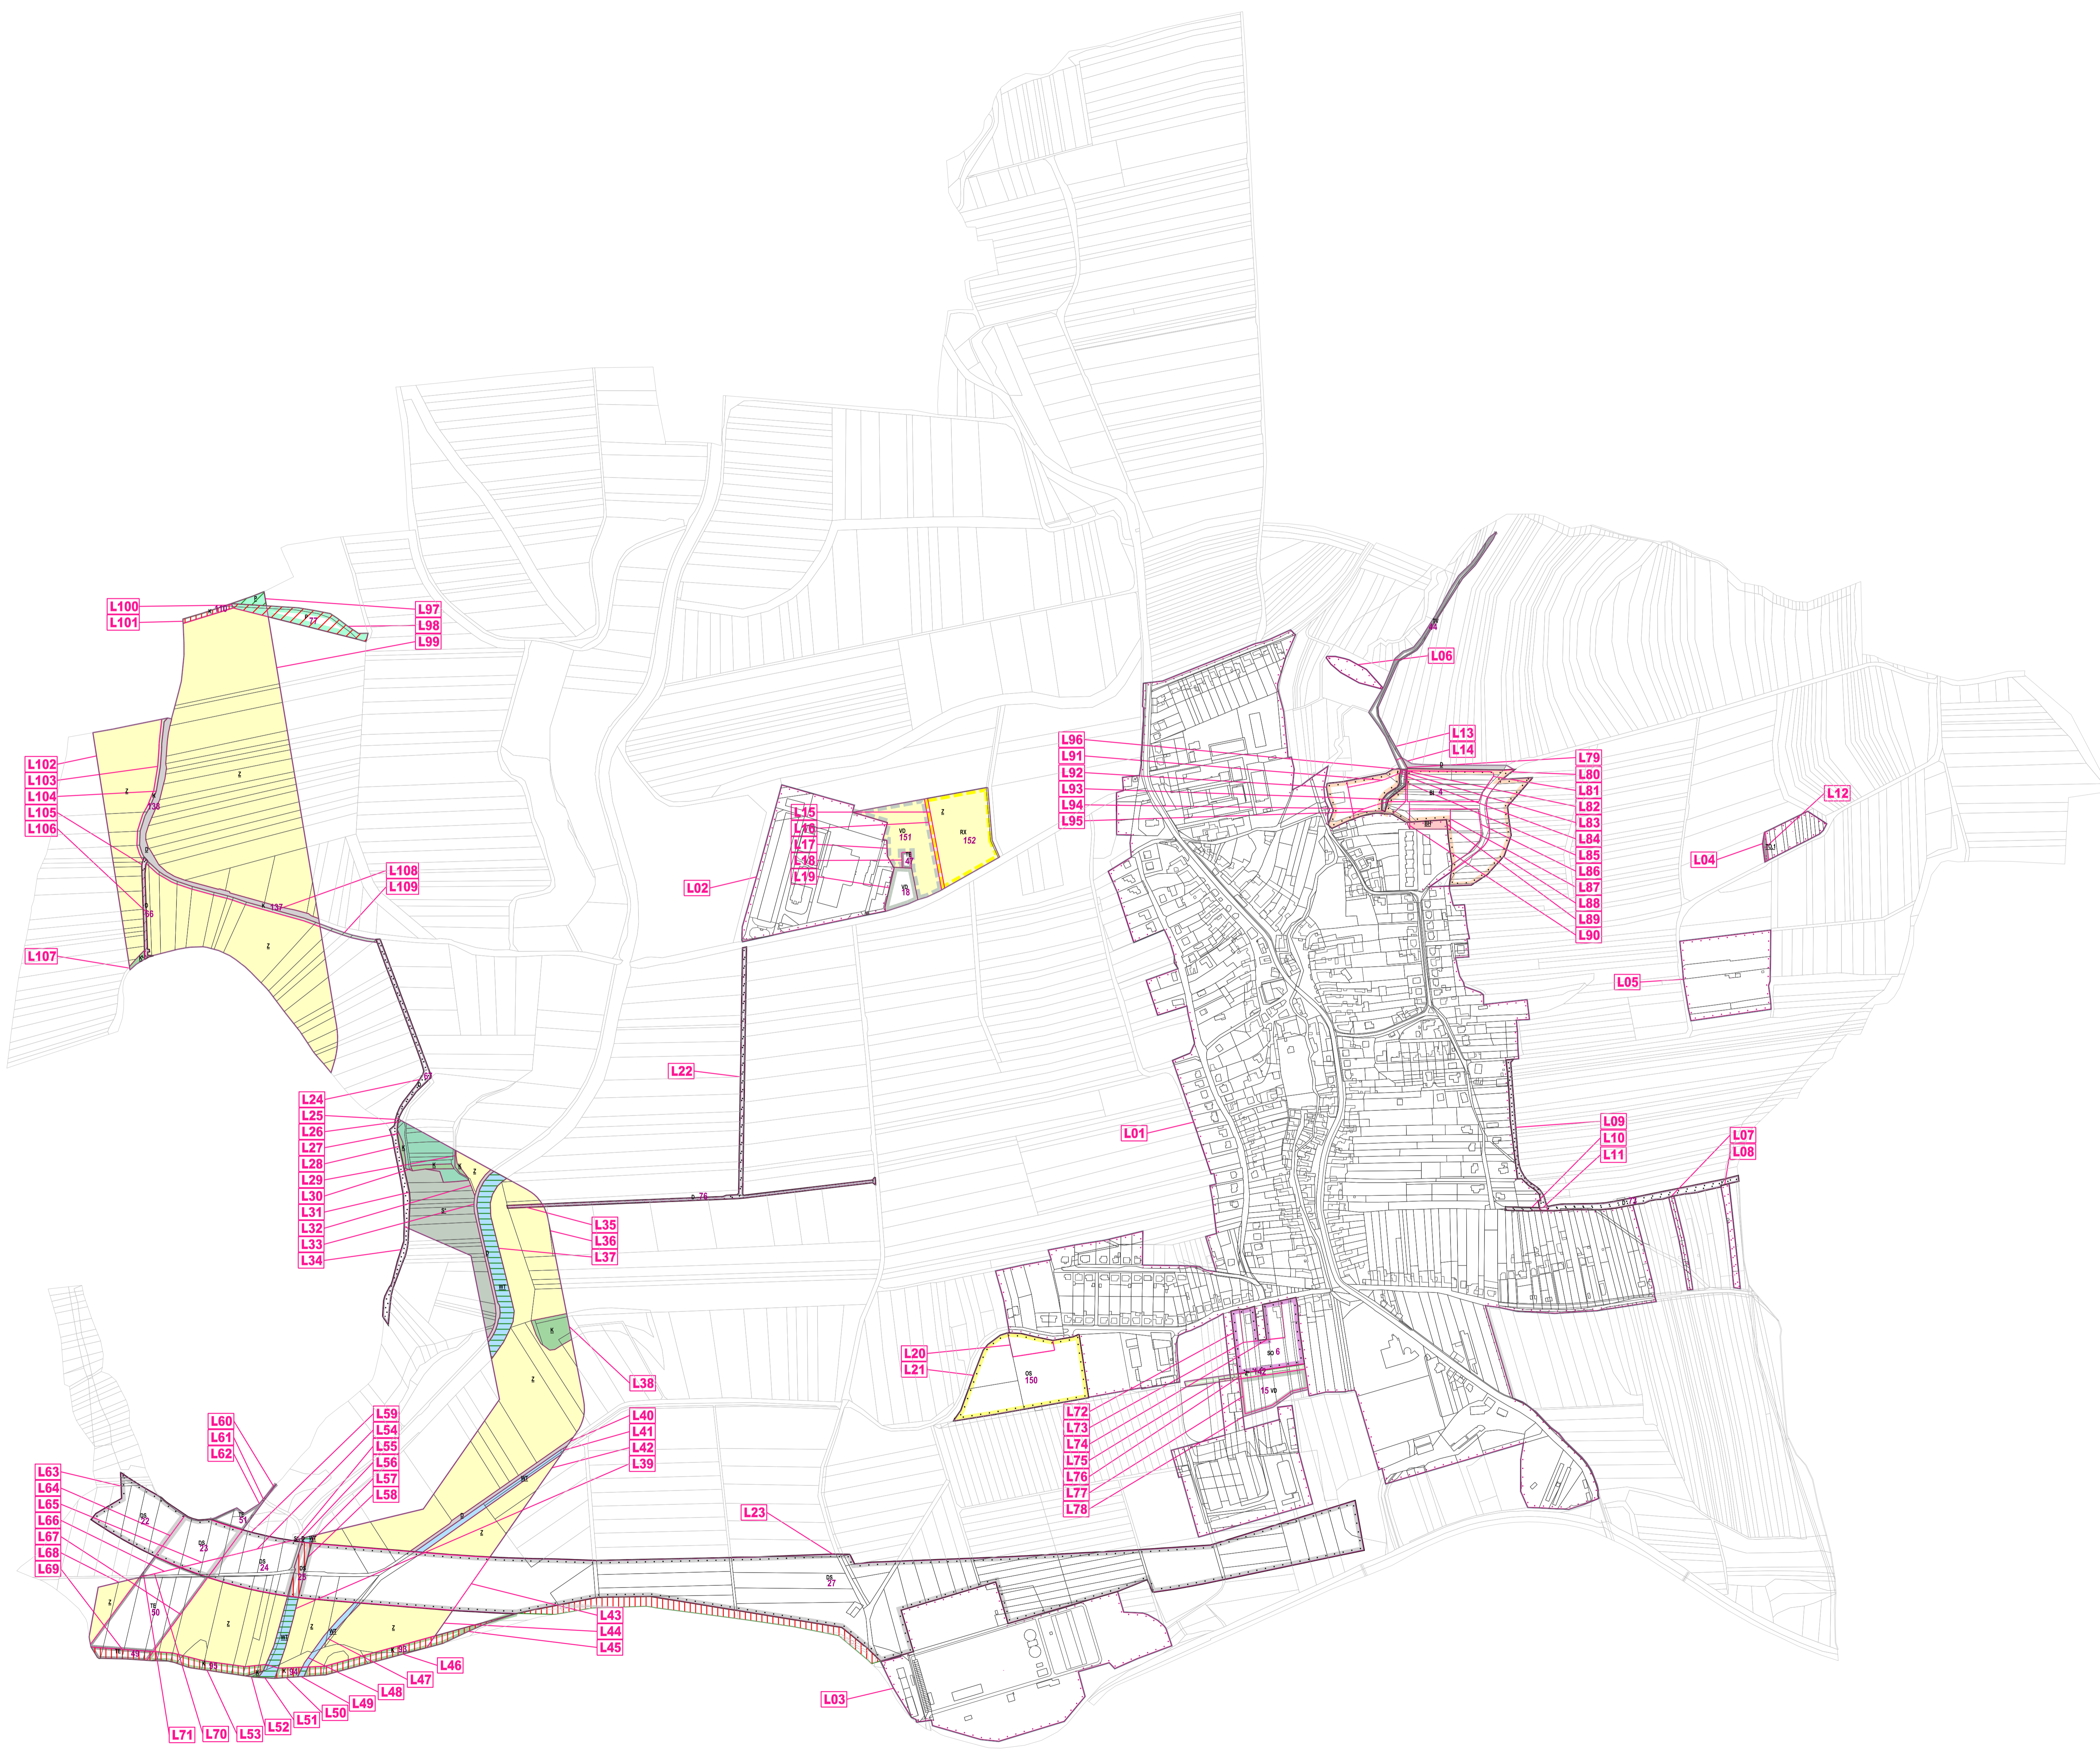

lokality změny	popis
L01	změna datumu vymezení zastavěného území
L02	změna datumu vymezení zastavěného území
L03	změna datumu vymezení zastavěného území
L04	změna datumu vymezení zastavěného území
L05	změna datumu vymezení zastavěného území
L06	změna datumu vymezení zastavěného území
L07	změna datumu vymezení zastavěného území
L08	změna datumu vymezení zastavěného území
L09	část návrhové zastavěné plochy D. 73 se mění na návrhovou zastavěnou plochu D. 187
L10	část návrhové zastavěné plochy D. 73 se mění na stav PV, zrušení zastavěné plochy
L11	část návrhové zastavěné plochy D. 73 se mění na stav PV, zrušení zastavěné plochy, nově vymezené zastavěné území
L12	stav TD. 1 se mění na návrhovou plochu Z* č. 188
L13	část návrhové plochy TV č. 44 se mění na návrhovou plochu TV č. 190
L14	stav D se mění na návrhovou zastavěnou plochu D. 209
L15	část územní rezervy RX č. 132 se mění na územní rezervu RX č. 186
L16	stav Z se mění na návrhovou plochu K č. 184, vypuštění územní rezervy RX č. 152
L17	stav Z se mění na návrhovou zastavěnou plochu VD č. 183, vypuštění územní rezervy VD č. 151
L18	návrhová plocha TE č. 47 se mění na návrhovou zastavěnou plochu D. 185
L19	návrhová zastavěná plocha VD č. 18 se mění na stav VD, zrušení zastavěné plochy, nově vymezené zastavěné území
L20	část návrhové zastavěné plochy DS č. 150 se mění na návrhovou zastavěnou plochu D č. 181
L21	část návrhové zastavěné plochy DS č. 150 se mění na návrhovou zastavěnou plochu DS č. 182
L22	část návrhové zastavěné plochy D. č. 67 se mění na návrhovou zastavěnou plochu D. 165
L23	část návrhové zastavěné plochy DS č. 67 se mění na návrhovou zastavěnou plochu D. 170
L24	část návrhové zastavěné plochy DS č. 67 se mění na návrhovou zastavěnou plochu D. 164
L25	část návrhové zastavěné plochy D. č. 67 se mění na návrhovou zastavěnou plochu TE č. 171
L26	stav K se mění na návrhovou plochu TE č. 172
L27	stav L se mění na návrhovou plochu TE č. 172
L28	stav K se mění na návrhovou plochu TE č. 172
L29	stav K se mění na návrhovou plochu TE č. 172
L30	stav K se mění na návrhovou plochu TE č. 172
L31	stav Z se mění na návrhovou plochu TE č. 172
L32	stav Z se mění na návrhovou plochu TE č. 172
L33	stav D se mění na návrhovou plochu TE č. 172
L34	část návrhové zastavěné plochy D. č. 67 se mění na návrhovou zastavěnou plochu D. 163
L35	část návrhové zastavěné plochy D. č. 76 se mění na návrhovou zastavěnou plochu D. 174
L36	stav Z se mění na návrhovou plochu TE č. 175
L37	stav WT se mění na návrhovou plochu TE č. 173, stav biokoridoru se mění na návrh biokoridoru
L38	stav K se mění na návrhovou plochu TE č. 175
L39	stav WT se mění na návrhovou plochu TE č. 179, stav biokoridoru se mění na návrh biokoridoru
L40	stav D se mění na návrhovou plochu TE č. 175
L41	stav WT se mění na návrhovou plochu TE č. 175
L42	stav Z se mění na návrhovou plochu TE č. 175
L43	část návrhové zastavěné plochy DS č. 67 se mění na návrhovou zastavěnou plochu DS č. 169
L44	stav Z se mění na návrhovou plochu TE č. 185
L45	část návrhové plochy K č. 83 se mění na návrhovou plochu K č. 180
L46	část návrhové plochy K č. 83 se mění na návrhovou plochu TE č. 189
L47	stav WT se mění na návrhovou plochu TE č. 185
L48	stav Z se mění na návrhovou plochu TE č. 185
L49	stav WT se mění na návrhovou plochu TE č. 189, stav biokoridoru se mění na návrh biokoridoru
L50	návrhová plocha K č. 84 se mění na návrhovou plochu TE č. 189
L51	stav WT se mění na návrhovou plochu TE č. 189, stav biokoridoru se mění na návrh biokoridoru
L52	stav K se mění na návrhovou plochu TE č. 189, stav biokoridoru se mění na návrh biokoridoru
L53	návrhová plocha K č. 84 se mění na návrhovou plochu TE č. 189
L54	část návrhové zastavěné plochy DS č. 24 se mění na návrhovou zastavěnou plochu DS č. 167
L55	stav S* se mění na návrhovou plochu TE č. 177
L56	stav D se mění na návrhovou plochu TE č. 177
L57	stav WT se mění na návrhovou plochu TE č. 176, stav biokoridoru se mění na návrh biokoridoru
L58	návrhová zastavěná plocha DS č. 25 se mění na návrhovou zastavěnou plochu DS č. 168
L59	část návrhové zastavěné plochy DS č. 24 se mění na návrhovou zastavěnou plochu DS č. 166
L60	část návrhové plochy TE č. 51 se mění na stav S*
L61	část návrhové plochy TE č. 51 se mění na stav D
L62	část návrhové plochy TE č. 51 se mění na stav S*
L63	návrhová zastavěná plocha DS č. 22 se mění na návrhovou zastavěnou plochu DS č. 166
L64	část návrhové zastavěné plochy DS č. 23 se mění na návrhovou zastavěnou plochu DS č. 166
L65	část návrhové zastavěné plochy DS č. 23 se mění na návrhovou zastavěnou plochu DS č. 167
L66	část návrhové plochy TE č. 50 se mění na návrhovou plochu TE č. 178
L67	stav Z se mění na návrhovou plochu TE č. 178
L68	stav Z se mění na návrhovou plochu TE č. 178
L69	návrhová plocha TE č. 49 se mění na návrhovou plochu TE č. 189
L70	část návrhové plochy TE č. 50 se mění na stav Z
L71	část návrhové plochy TE č. 50 se mění na stav D
L72	část návrhové zastavěné plochy SD č. 6 se mění na návrhovou zastavěnou plochu SD č. 192
L73	část návrhové zastavěné plochy SD č. 6 se mění na stav SD, zrušení zastavěné plochy, nově vymezené zastavěné území
L74	část návrhové zastavěné plochy SD č. 6 se mění na stav SD, zrušení zastavěné plochy, nově vymezené zastavěné území
L75	část návrhové plochy Z* č. 142 se mění na návrhovou plochu Z* č. 191
L76	část návrhové plochy Z* č. 142 se mění na návrhovou zastavěnou plochu SD č. 192
L77	část návrhové zastavěné plochy VD č. 35 se mění na návrhovou zastavěnou plochu SD č. 192
L78	část návrhové zastavěné plochy VD č. 35 se mění na návrhovou plochu Z* č. 191, zrušení zastavěné plochy
L79	část návrhové plochy TV č. 44 se mění na návrhovou plochu TV č. 191
L80	část návrhové zastavěné plochy BI č. 4 se mění na návrhovou zastavěnou plochu DS č. 202
L81	část návrhové zastavěné plochy BI č. 4 se mění na návrhovou zastavěnou plochu BI č. 194, plocha vymezená s prvky regulačního plánu
L82	část návrhové zastavěné plochy BI č. 4 se mění na návrhovou zastavěnou plochu DS č. 201
L83	část návrhové plochy TV č. 44 se mění na návrhovou zastavěnou plochu D č. 203
L84	část návrhové plochy TV č. 44 se mění na návrhovou zastavěnou plochu BI č. 205, plocha vymezená s prvky regulačního plánu
L85	část návrhové zastavěné plochy BI č. 4 se mění na návrhovou zastavěnou plochu TV č. 191
L86	část návrhové zastavěné plochy BI č. 4 se mění na návrhovou zastavěnou plochu BI č. 196, plocha vymezená s prvky regulačního plánu
L87	část návrhové zastavěné plochy BI č. 4 se mění na návrhovou zastavěnou plochu D č. 198
L88	část návrhové zastavěné plochy BI č. 4 se mění na návrhovou zastavěnou plochu BI č. 197, plocha vymezená s prvky regulačního plánu
L89	stav BI se mění na návrhovou zastavěnou plochu D č. 198
L90	stav BI se mění na návrhovou zastavěnou plochu TV č. 191
L91	část návrhové zastavěné plochy BI č. 4 se mění na návrhovou zastavěnou plochu BI č. 195, plocha vymezená s prvky regulačního plánu
L92	část návrhové zastavěné plochy BI č. 4 se mění na návrhovou zastavěnou plochu P* č. 199
L93	část návrhové zastavěné plochy BI č. 4 se mění na návrhovou zastavěnou plochu BI č. 195, plocha vymezená s prvky regulačního plánu
L94	část návrhové zastavěné plochy BI č. 4 se mění na návrhovou plochu Z* č. 200, zrušení zastavěné plochy
L95	část návrhové plochy TV č. 44 se mění na návrhovou plochu Z* č. 200
L96	část návrhové zastavěné plochy BI č. 4 se mění na návrhovou zastavěnou plochu TV č. 191
L97	stav P se mění na návrhovou plochu TE č. 205, stav biocentra se mění na návrh biocentra
L98	část návrhové plochy P č. 77 se mění na návrhovou plochu P č. 203
L99	stav Z se mění na návrhovou plochu TE č. 206
L100	část návrhové plochy P č. 77 se mění na návrhovou plochu TE č. 205, návrh biocentra se mění na návrh biocentra
L101	návrhová plocha K č. 110 se mění na návrhovou plochu TE č. 205
L102	stav Z se mění na návrhovou plochu TE č. 206
L103	návrhová plocha K č. 138 se mění na návrhovou plochu TE č. 206
L104	stav D se mění na návrhovou plochu TE č. 206
L105	návrhová zastavěná plocha D č. 66 se mění na návrhovou plochu TE č. 206, zrušení zastavěné plochy
L106	stav Z se mění na návrhovou plochu TE č. 206
L107	stav K se mění na návrhovou plochu TE č. 206
L108	část návrhové plochy K č. 137 se mění na návrhovou plochu TE č. 206
L109	část návrhové plochy K č. 137 se mění na návrhovou plochu K č. 204

	HRANICE ŘEŠENÉHO ÚZEMÍ
	LOKALITY ZMĚNY
	ODZNAČENÍ LOKALIT ZMĚNY

PODOBA LOKALIT ZMĚNY V ÚČINNÉM ÚZEMNÍM PLÁNU		
STAV	NÁVRH	ÚZEMNÍ REZERVY
HRANICE ZASTAVĚNÉHO ÚZEMÍ K 31.8.2017		
HRANICE ZASTAVĚNÝCH PLOCH		

BH	BI	DS	OS	DS	D	D	TV	TE	TE	TO.1	SO	VD	VD	WT	Z'	K	K	Z	L	S*

			27	152
ČÍSLO PLOCH S ROZDÍLNÝM ZPŮSOBEM VYUŽITÍ				

ÚZEMNÍ SYSTÉM EKOLOGICKÉ STABILITY	
	BIOKORIDOR

ZMĚNA Č. 2 ÚZEMNÍHO PLÁNU TEČOVICE ZÁZNAM O ÚČINNOSTI	
SPRÁVNÍ ORGÁN, KTERÝ ZMĚNU ÚZEMNÍHO PLÁNU VYDAL:	ZASTUPITELSTVO OBCE TEČOVICE
DATA ÚČINNOSTI ZMĚNY:	1. 4. 2023
PORÍZOVATEL:	MAGISTRÁT MĚSTA ZLÍNA, ODĚLENÍ PROSTOROVÉHO PLÁNOVÁNÍ STŘEDISKO ÚZEMNÍHO PLÁNOVÁNÍ
OTISK ÚŘEDNÍHO RAZÍTKA:	
OPRAVNĚNÁ OSOBA PŘÍJATELE Jména a PŘÍJMENA:	JANA SURCOVÁ
FUNKCE:	REFERENT ÚZEMNÍHO PLÁNOVÁNÍ
PODPIS:	<i>Jana Surcová</i>

ZMĚNA Č. 2 ÚZEMNÍHO PLÁNU TEČOVICE S PRVKY REGULAČNÍHO PLÁNU	
PROJEKTOVATEL:	MAGISTRÁT MĚSTA ZLÍNA, ODĚLENÍ PROSTOROVÉHO PLÁNOVÁNÍ
OPRAVNĚNÁ OSOBA PŘÍJATELE Jména a PŘÍJMENA:	JANA SURCOVÁ
FUNKCE:	REFERENT ÚZEMNÍHO PLÁNOVÁNÍ
PODPIS:	<i>Jana Surcová</i>
OTISK ÚŘEDNÍHO RAZÍTKA:	

