


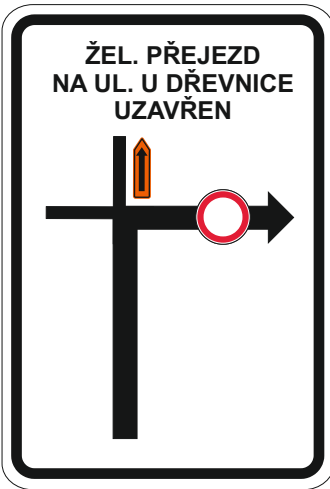


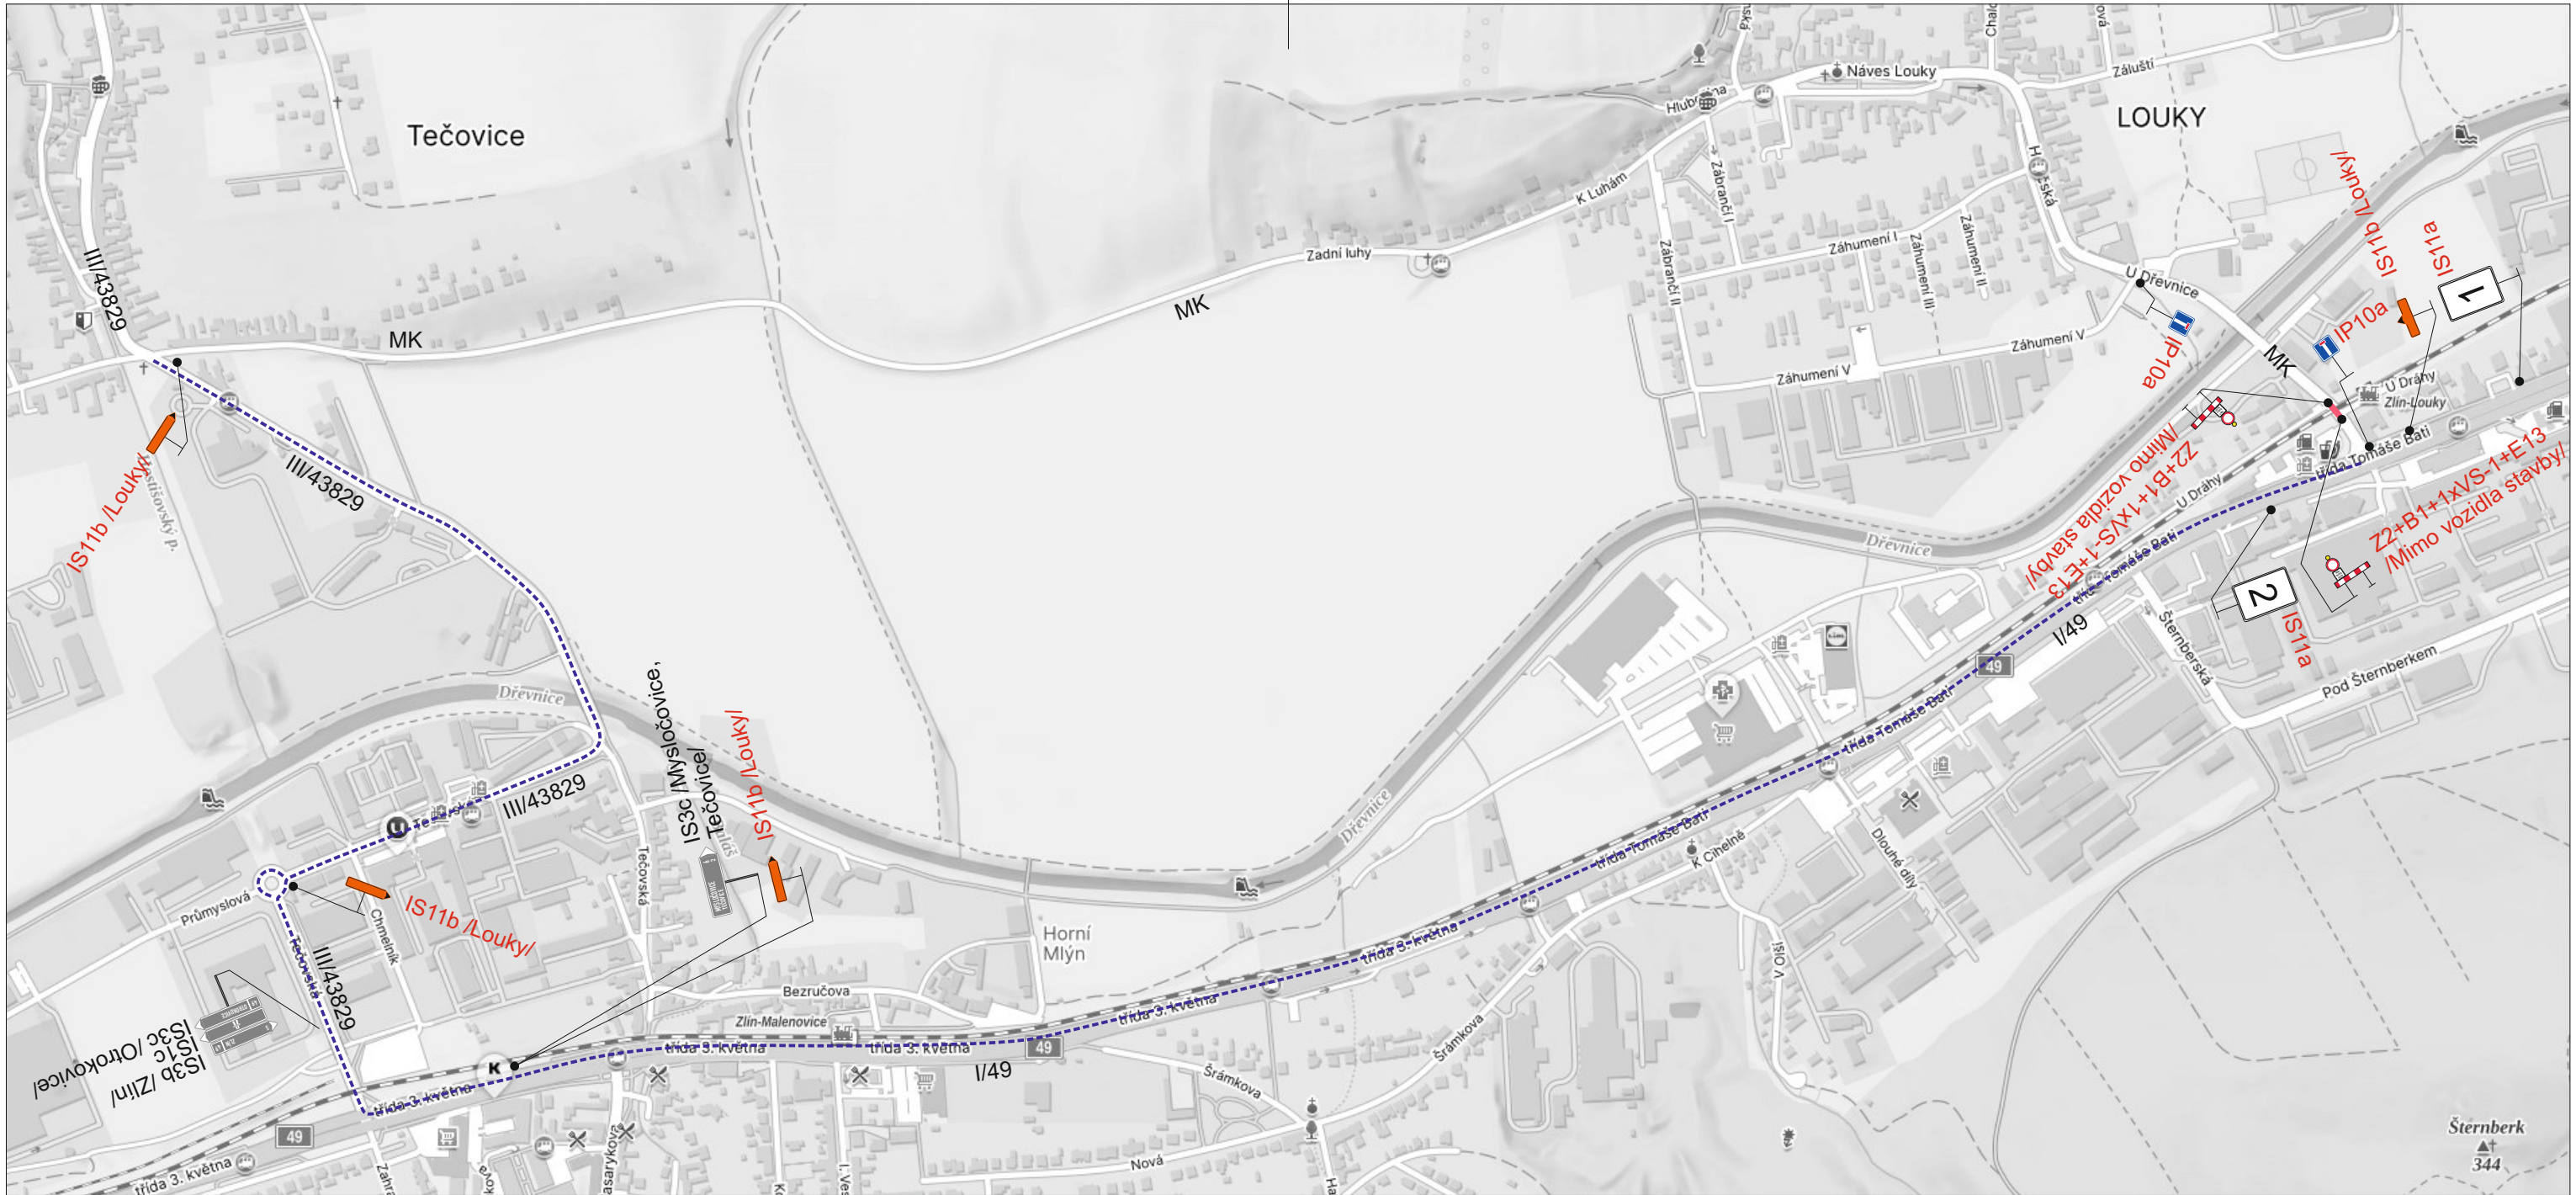

1

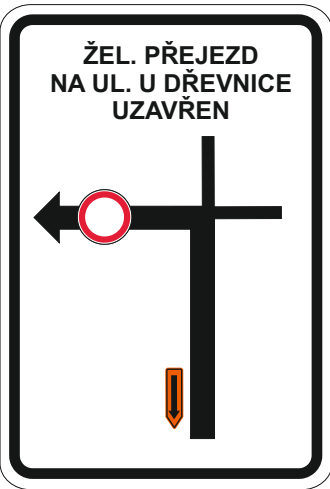

2

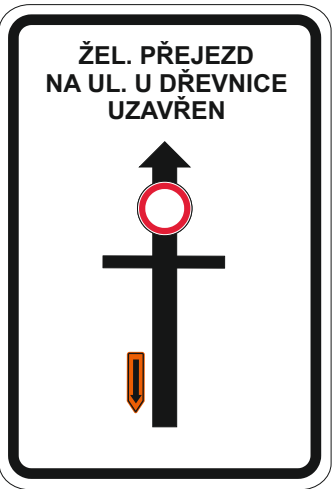

3

Legenda:

- IS3c Trvalé dopravní značení
- B1 Přechodné dopravní značení
- Uzavřený úsek
- Objízdná trasa

Trvalé dopravní značení, které bude v rozporu s přechodným dopravním značením, bude dočasně zneplatněno.

Název akce:	Uzavírka - přejezdy Otrokovice - Vizovice
Název objektu:	Přechodné dopravní značení
Příloha:	P8233

