


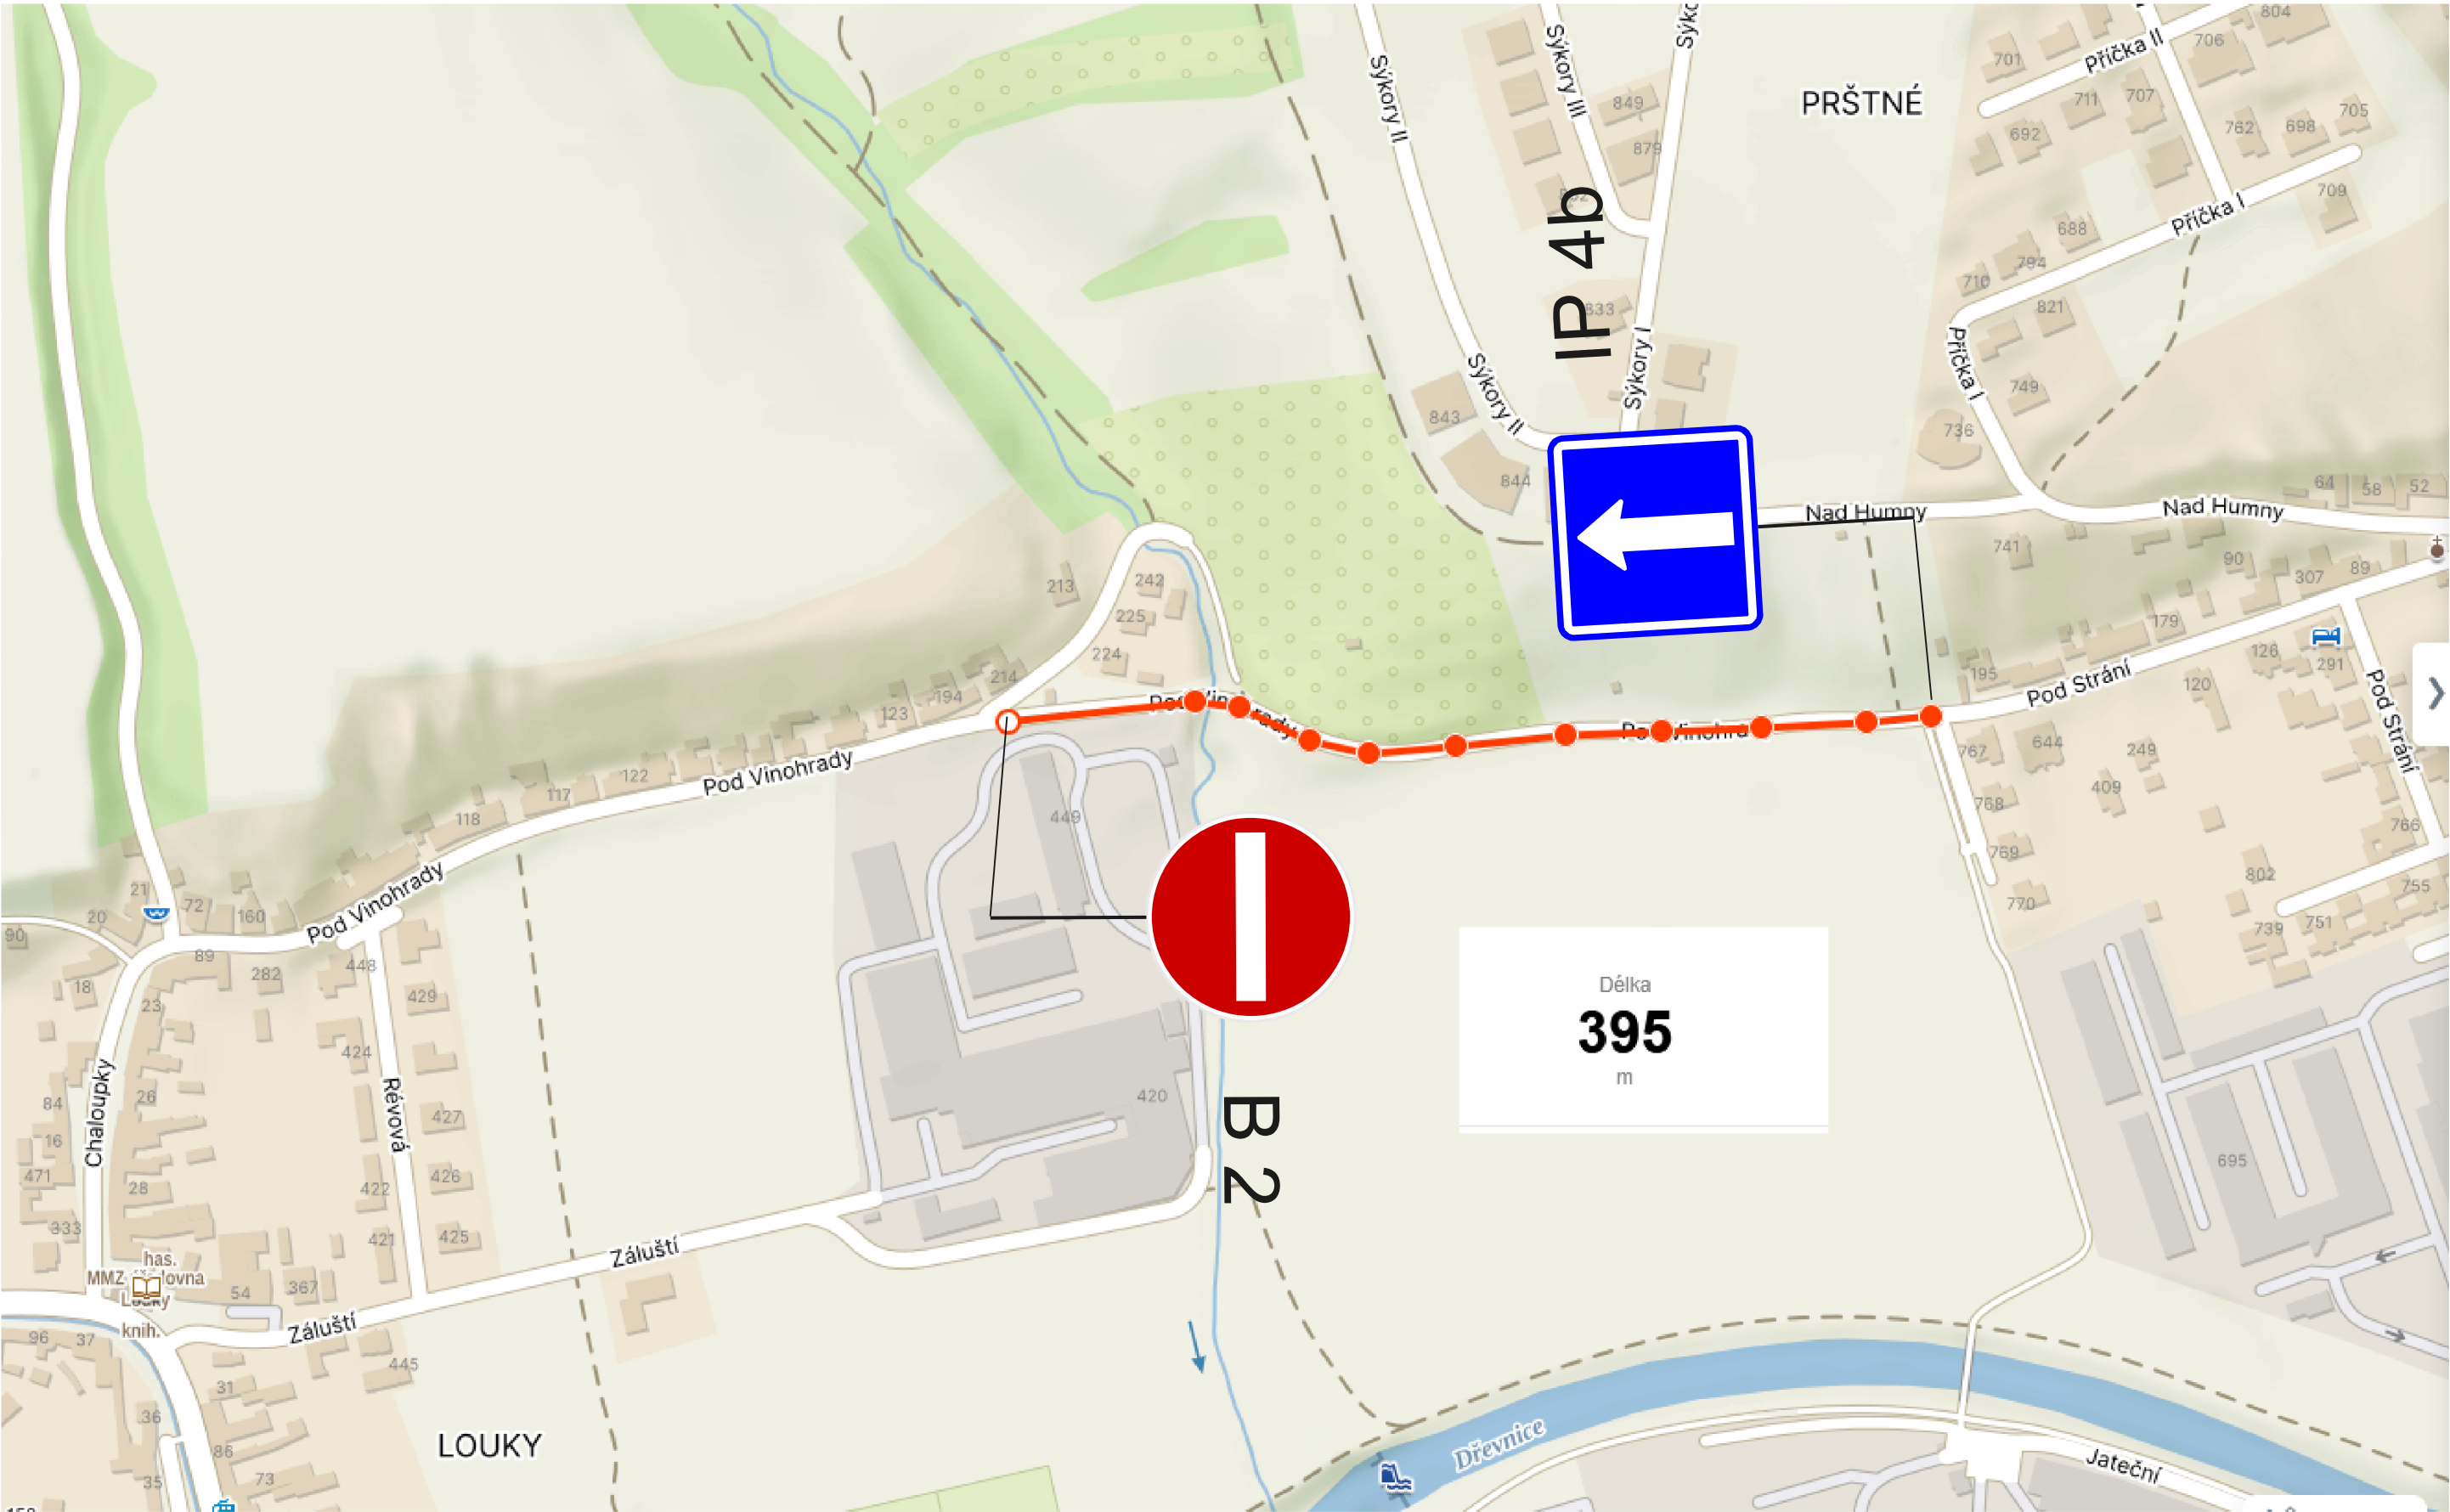

ULICE POD VINOHRADY, LOUKY, ZLÍN - DOPLNĚNÍ SDZ č. IP 4b, IZ 8a, B 2, A 9, B 24b, IP 10a, E 3a, IP 10b. V DŮSLEDKU TOHO ZNAČKY č. B 13 + E 13, A 6a, ZTRATILY SMYSL, A BUDOU ZRUŠENY, NEBO č. IZ 8a, P 2, B 20a"40" Z PROSTOROVÝCH DŮVODŮ PŘEMÍSTĚNY. NA ZÁKLADĚ ANKETY O ZJEDNOSMĚRNĚNÍ ÚSEKU ULICE POD VINOHRADY (MEZI UL. POD VINOHRADY/POD STRÁNÍ) A Z PODNĚTU KMČ BUDE PROVEDENO ZJEDNOSMĚRNĚNÍ NA SMĚR PRŮJEZDU Z PRŠTNÉHO DO LOUK Z DŮVODU ZVÝŠENÍ BEZPEČNOSTI A ZLEPŠENÍ DOPRAVNÍ SITUACE V LOUKÁCH A PRŠTNÉM.

Hlav.projektant		projektová kancelář	
Vypracoval	Radek Vavřík	Radek Vavřík nám.T.G.Masaryka 588, Zlín tel: 776084169, IČO: 05041040	
Kontroloval			
INVESTOR: STATUTÁRNÍ MĚSTO ZLÍN		FORMÁT	2 A4
ZLÍN ÚPRAVA A STANOVENÍ DOPRAVNÍHO ZNAČENÍ: ZJEDNOSMĚRNĚNÍ cca 400 m ÚSEKU ULICE POD VINOHRADY		STUPEŇ	TP
		DATUM	10. 2025
		Č.Z.	-
CELKOVÁ SITUACE		MĚŘ.	-
		Č.V.	10.6