


ÚZEMNÍ PLÁN TEČOVICE

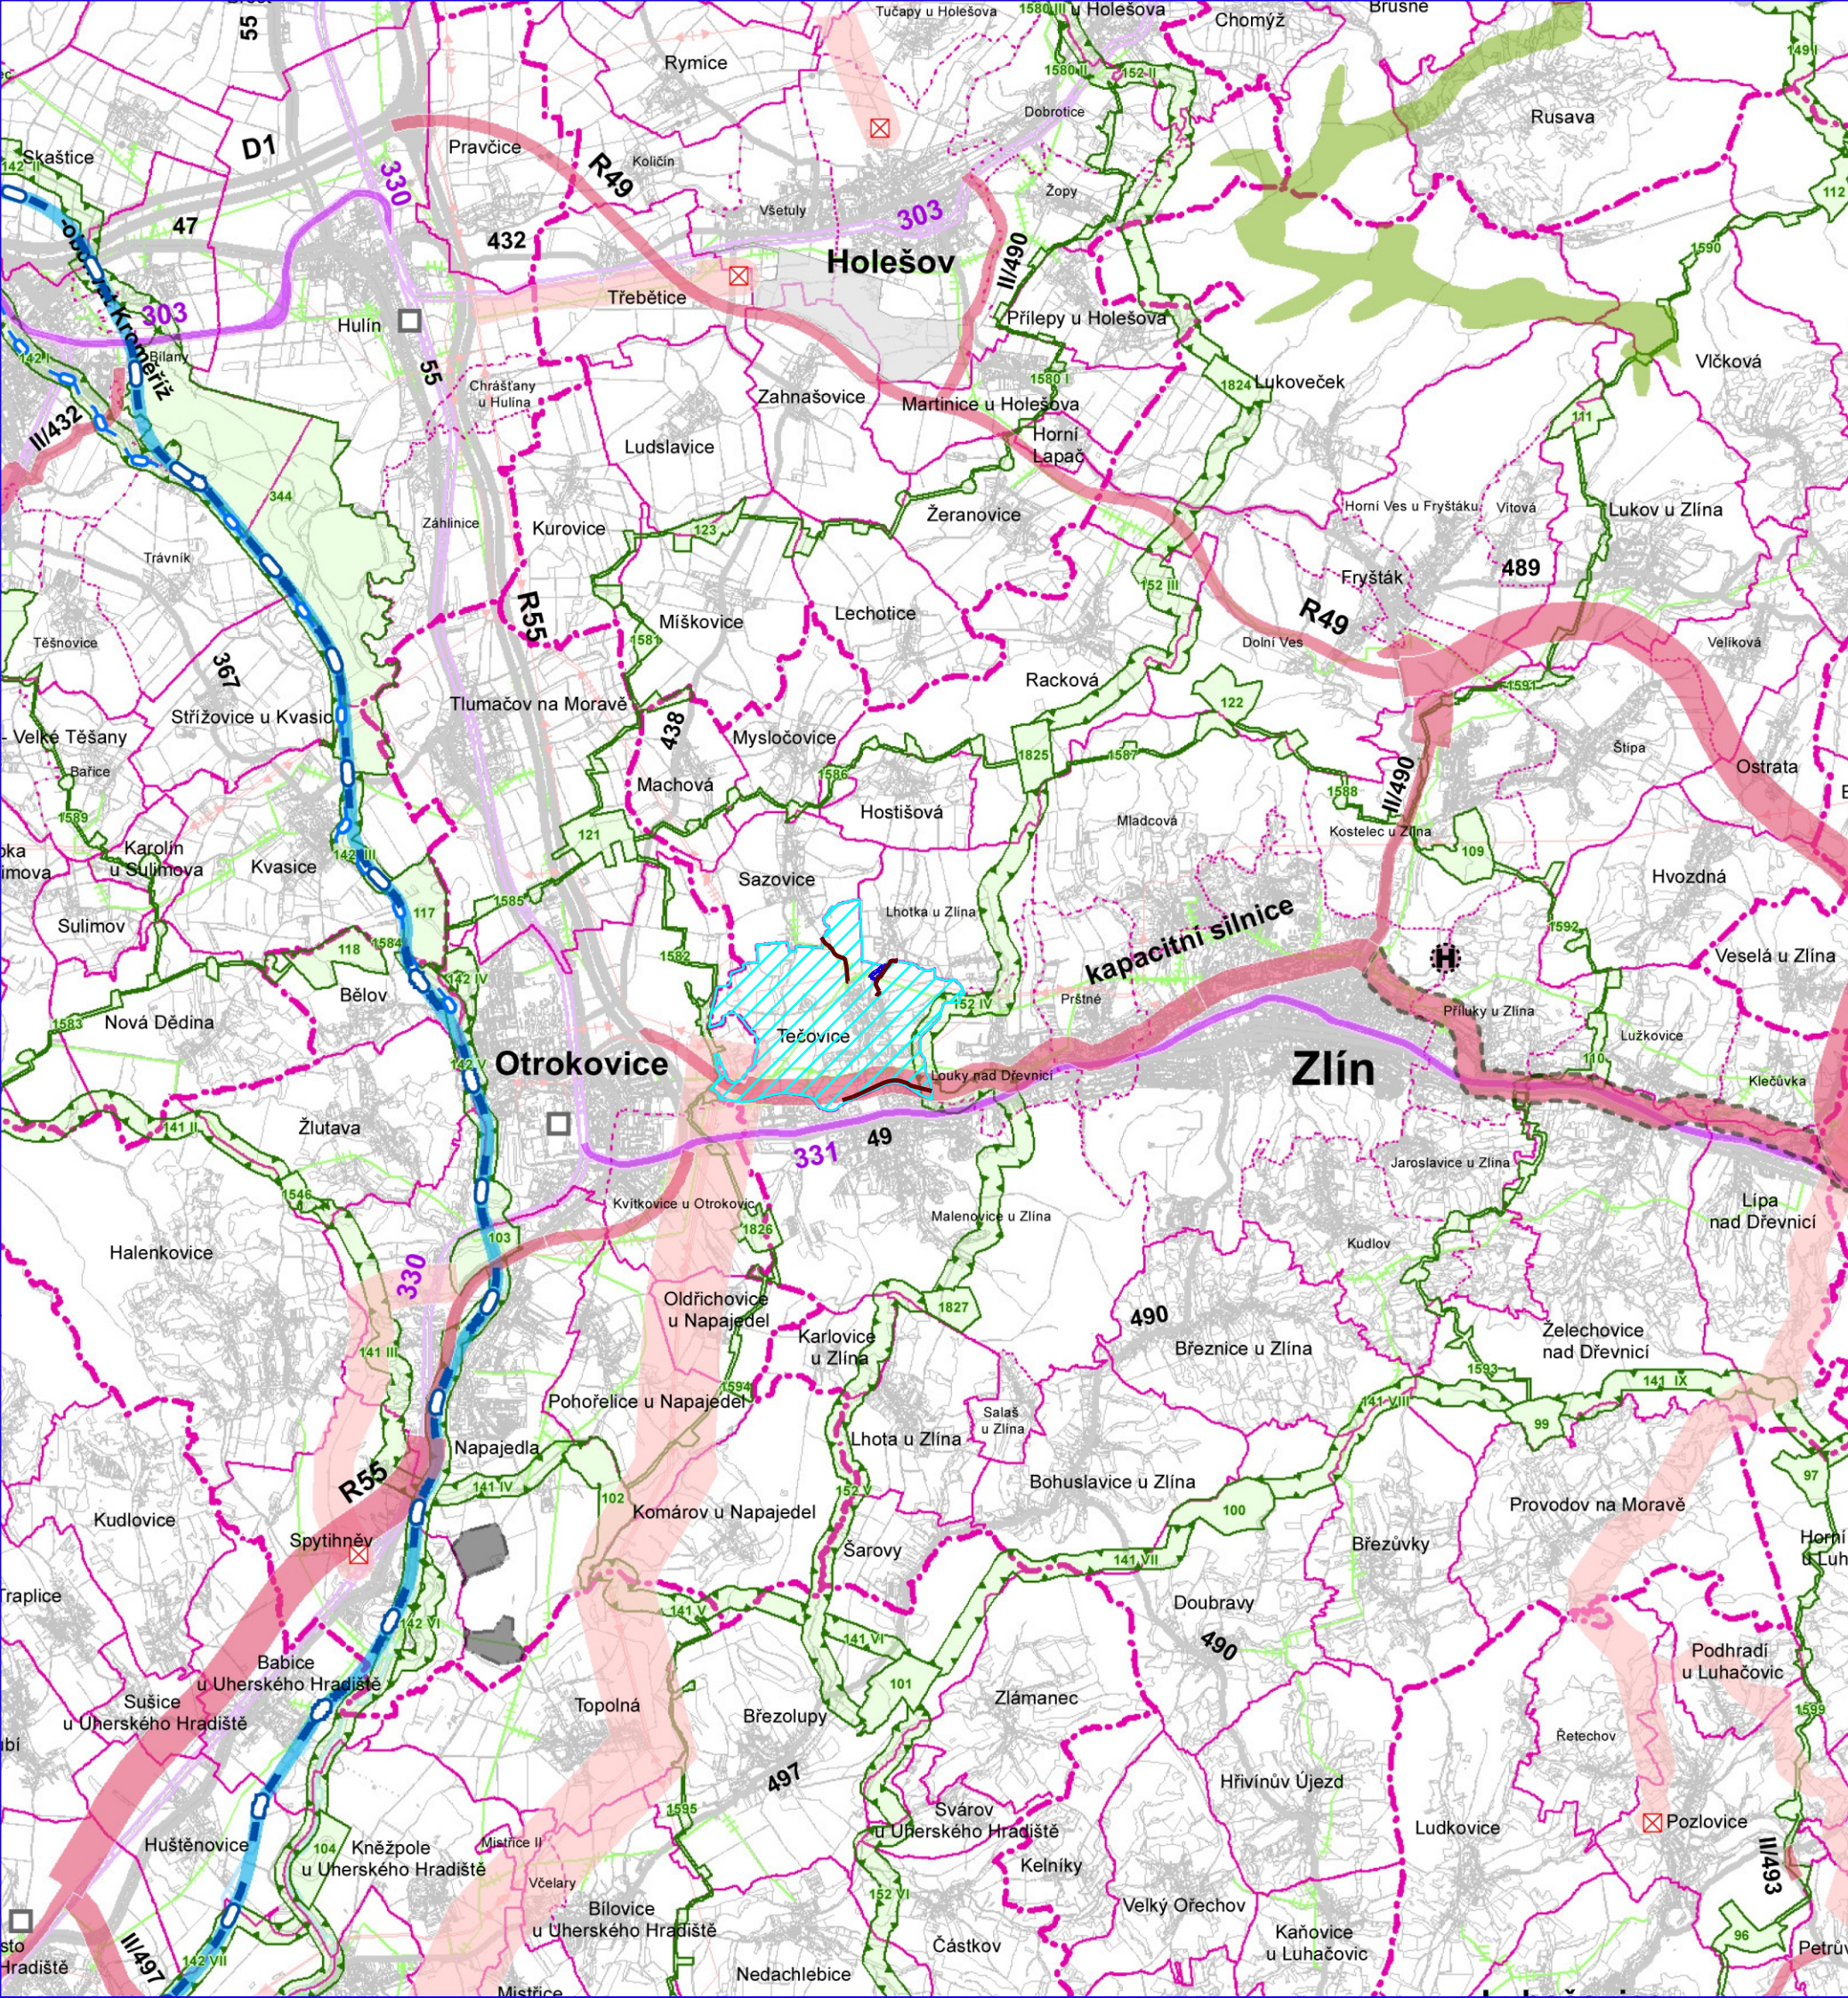

JEVY INFORMATIVNÍ

STAV

DOPRAVA



- DÁLNIČE
- RYCHLOSTNÍ SILNICE
- SILNICE I. TŘÍDY
- SILNICE II. TŘÍDY
- TRANZITNÍ ŽELEZNIČNÍ TRÁŤ
- ŽELEZNIČNÍ TRÁŤ CELOSTÁTNÍ
- ŽELEZNIČNÍ TRÁŤ REGIONÁLNÍ
- VODNÍ CESTA (BAŤOV KANÁL)

TECHNICKÁ INFRASTRUKTURA



- PLYNOVOD VTL
- ELEKTRICKÉ VEDENÍ VN 400 kV
- ELEKTRICKÉ VEDENÍ VN 220 kV
- ELEKTRICKÉ VEDENÍ VN 110 kV
- PRODUKTOVOD DÁLKOVÝ

HRANICE ÚZEMNÍCH JEDNOTEK



- HRANICE SPRÁVNÍHO OBVODU OBCE S ROZŠÍŘENOU PŮSOBNOSTÍ
- HRANICE SPRÁVNÍHO OBVODU OBCE
- HRANICE KATASTRÁLNÍHO ÚZEMÍ




- ŘEŠENÉ ÚZEMÍ OBCE TEČOVICE

JEVY SCHVALOVANÉ

NÁVRH


ÚZEMNÍ REZERVA

KORIDORY A PLOCHY DOPRAVY

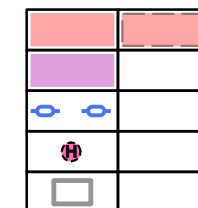

- RYCHLOSTNÍ SILNICE, SILNICE I. TŘÍDY, SILNICE II. TŘÍDY
- ŽELEZNIČNÍ TRÁŤ CELOSTÁTNÍ
- SPLAVNĚNÍ MORAVY (V PRODLOUŽENÍ BAŤOVA KANÁLU)
- HELIPORT MEZINÁRODNÍHO VÝZNAMU (POŽADAVEK NA UMÍSTĚNÍ V RÁMCI SPRÁVNÍHO ÚZEMÍ OBCE)
- PŘEKLADIŠTĚ (POŽADAVEK NA UMÍSTĚNÍ V RÁMCI SPRÁVNÍHO ÚZEMÍ OBCE)

KORIDORY A PLOCHY TECHNICKÉ INFRASTRUKTURY

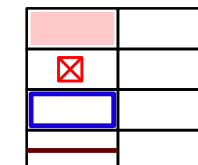

- ELEKTRICKÉ VEDENÍ VN 400 kV A 110 kV
- OBJEKT NA ELEKTRICKÉ SÍTI
- RETENČNÍ PROSTOR - PLOCHA URČENÁ K ROZLIVU POVODNĚ
- KANALIZACE

PLOCHY PRO VÝROBU




- PLOCHA VÝROBY

PLOCHY PRO TĚŽBU NEROSTNÝCH SUROVIN




- PLOCHA TĚŽBY

ÚZEMNÍ SYSTÉM EKOLOGICKÉ STABILITY (ÚSES)

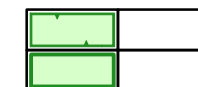

- NADREGIONÁLNÍ BIOCENTRUM A BIOKORIDOR
- REGIONÁLNÍ BIOCENTRUM A BIOKORIDOR


ÚZEMÍ SPECIÁLNÍCH ZÁJMŮ

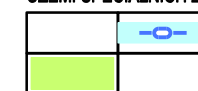

- KORIDOR DLE UV ČR č. 635/1996
- PLOCHA PRO OCHRANU POHLEDOVÉHO HORIZONTU NADREGIONÁLNÍHO VÝZNAMU

VÝKRES ŠIRŠÍCH VZTAHŮ

B.II.5

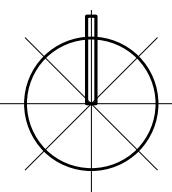

URBANISMUS ING. ARCH. BERGMANNOVÁ	VOVNÍ HOSPODÁŘSTVÍ ING. D. ZÁKRAVSKÁ	 Ing. arch. T. Bergmannová	
DOPRAVA ING. R. NEČAS	KRAJINA ARVITA P	VEDOUcí PROJEKTANT ING. ARCH. BERGMANNOVÁ	
ZÁS. ELEKTR. ENERGIÍ ING. K. LEČBYCH	DIGITÁLNÍ ZPRACOVÁNÍ V. EICHLER	ČÍS. ZAKÁZKY 02-13	
OBJEDNATEL OBEC TEČOVICE		FORMÁT 2 A4	ZÁŘÍ 2013
ÚZEMNÍ PLÁN TEČOVICE PŘÍLOHA Č.4		DATUM ÚČEL	ÚPD
		MĚŘÍTKO 1:100 000	č.v. B.II.5