




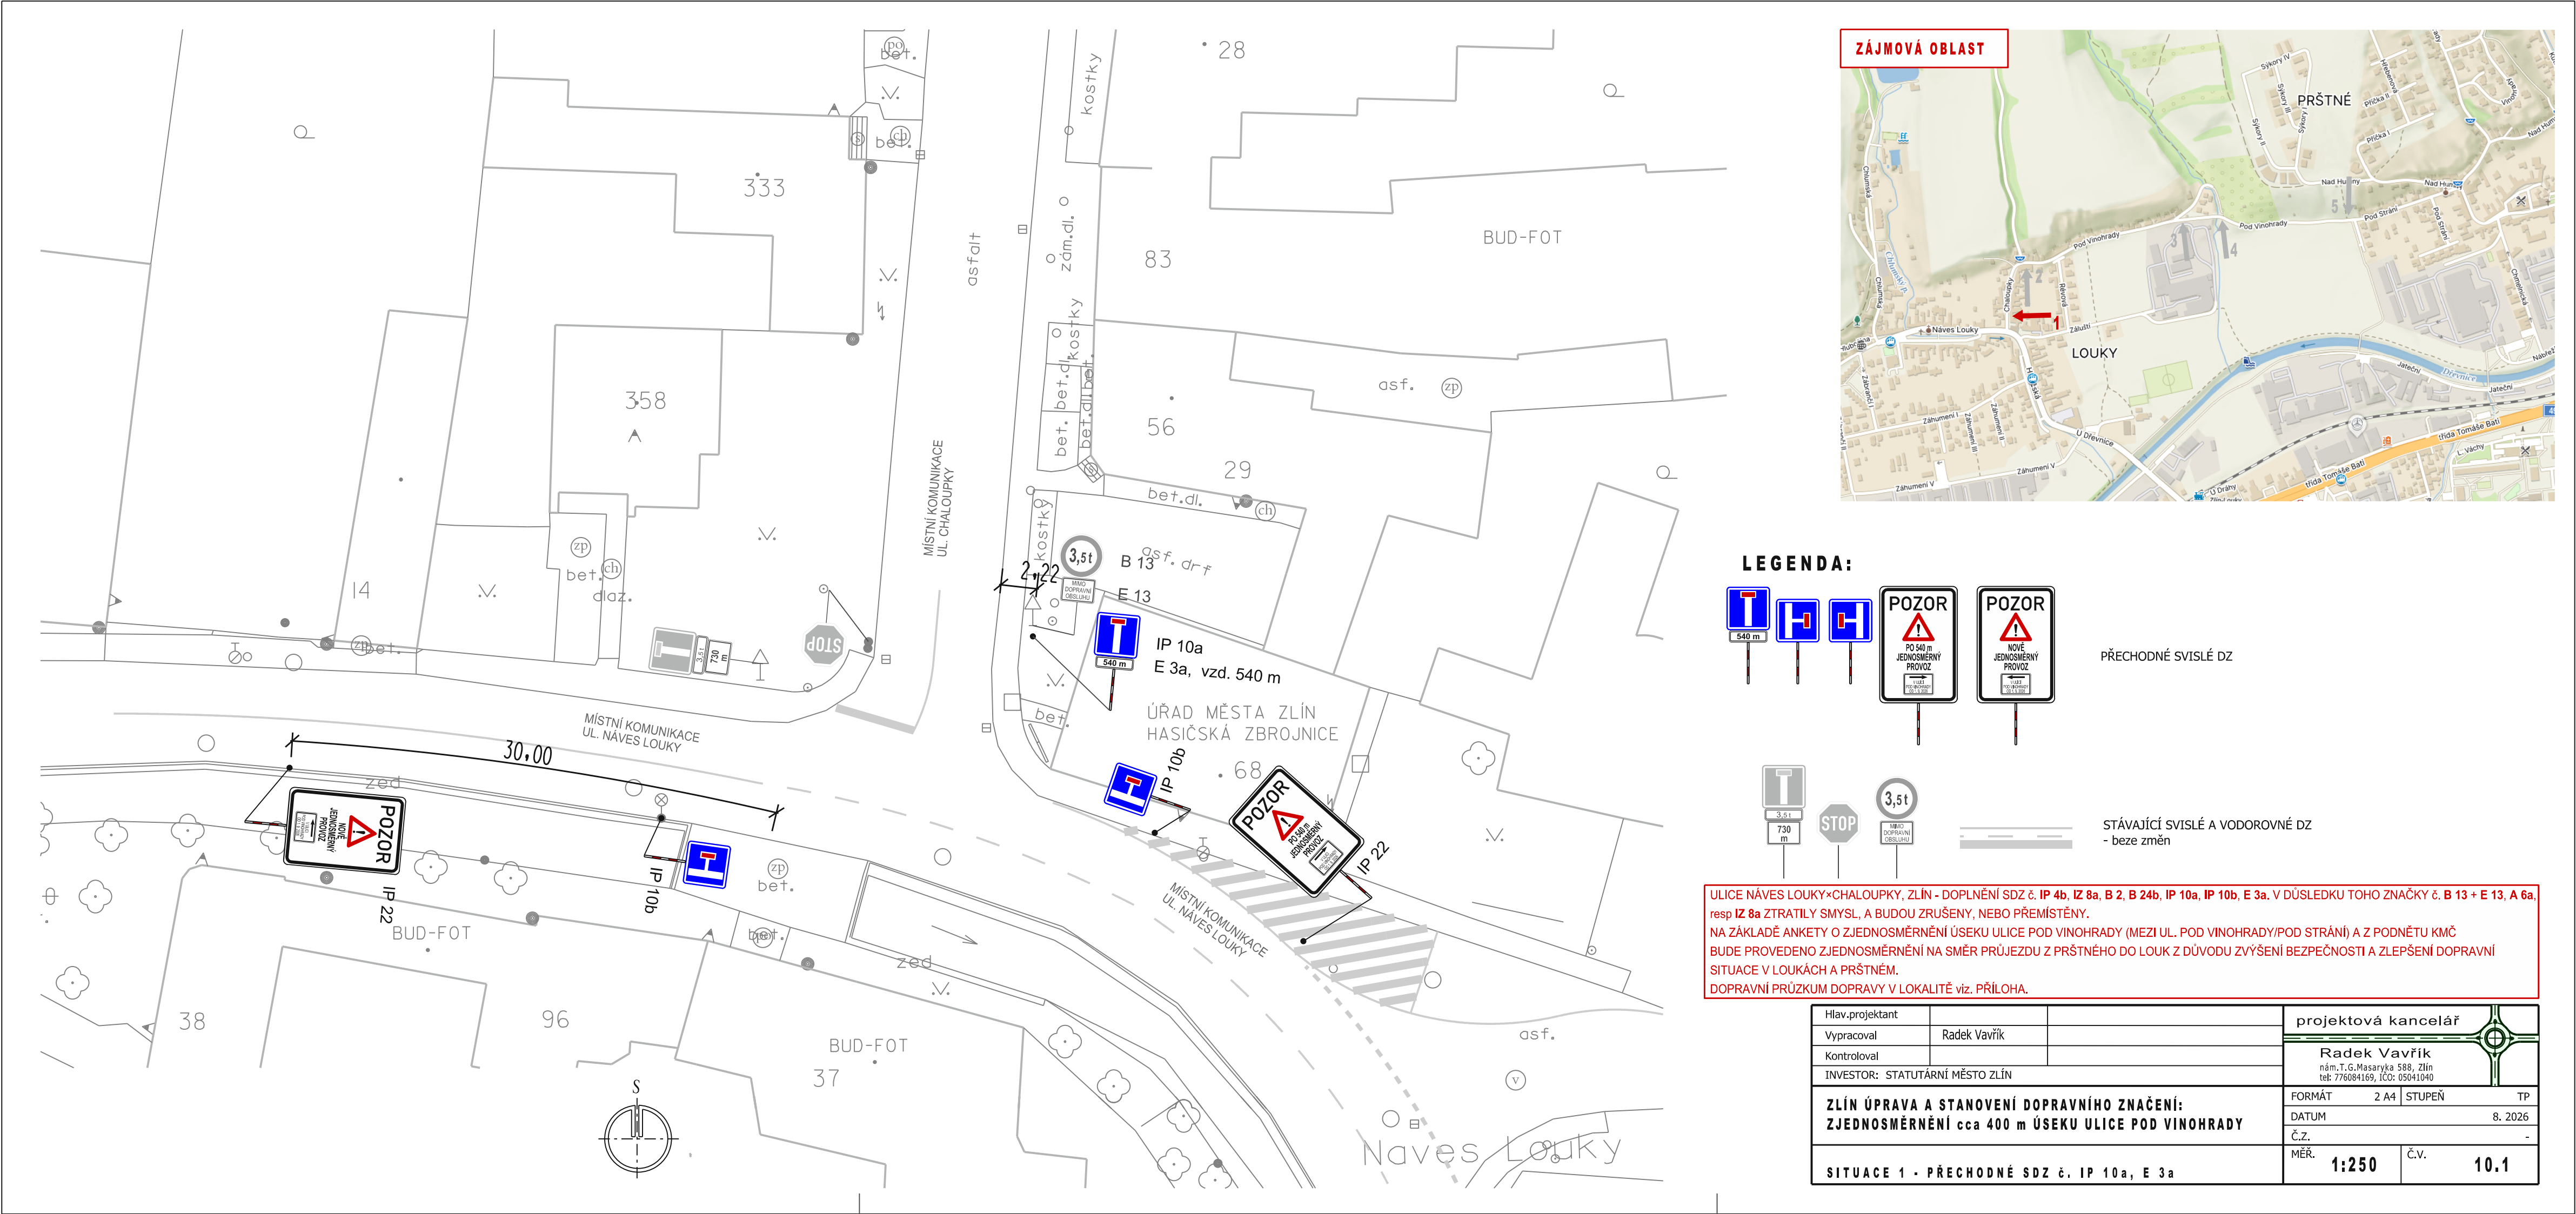

LEGENDA:

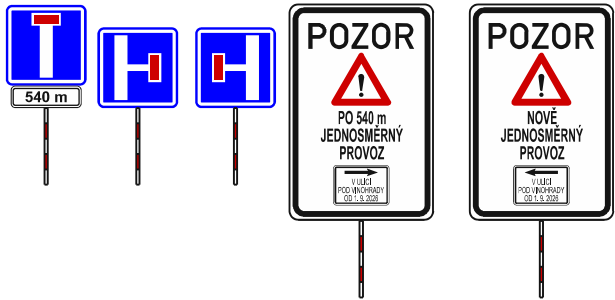


PŘECHODNÉ SVISLÉ DZ

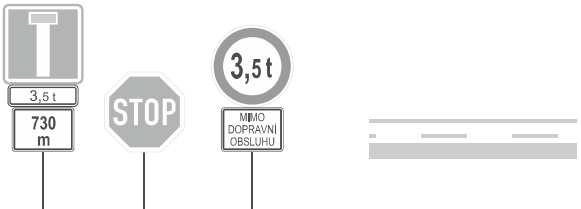

STÁVAJÍCÍ SVISLÉ A VODOROVNÉ DZ
- beze změn

ULICE NÁVES LOUKY×CHALOUPKY, ZLÍN - DOPLNĚNÍ SDZ č. **IP 4b, IZ 8a, B 2, B 24b, IP 10a, IP 10b, E 3a**. V DÚSLEDKU TOHO ZNAČKY č. **B 13 + E 13, A 6a, resp IZ 8a** ZTRATILY SMYSL, A BUDOU ZRUŠENY, NEBO PŘEMÍSTĚNY.
NA ZÁKLADĚ ANKETY O ZJEDNOSMĚRNĚNÍ ÚSEKU ULICE POD VINOHRADY (MEZI UL. POD VINOHRADY/POD STRÁNÍ) A Z PODNĚTU KMČ BUDE PROVEDENO ZJEDNOSMĚRNĚNÍ NA SMĚR PRŮJEZDU Z PRŠTNÉHO DO LOUK Z DŮVODU ZVÝŠENÍ BEZPEČNOSTI A ZLEPŠENÍ DOPRAVNÍ SITUACE V LOUKÁCH A PRŠTNÉM.
DOPRAVNÍ PRŮZKUM DOPRAVY V LOKALITĚ viz. PŘÍLOHA.

Hlav.projektant	Vypracoval	Kontroloval	projektová kancelář		
	Radek Vavřík				
INVESTOR: STATUTÁRNÍ MĚSTO ZLÍN			FORMÁT	2 A4	STUPEŇ TP
ZLÍN ÚPRAVA A STANOVENÍ DOPRAVNÍHO ZNAČENÍ: ZJEDNOSMĚRNĚNÍ cca 400 m ÚSEKU ULICE POD VINOHRADY			DATUM	8. 2026	
			Č.Z.	-	
SITUACE 1 - PŘECHODNÉ SDZ č. IP 10a, E 3a			MĚR.	1:250	Č.v. 10.1

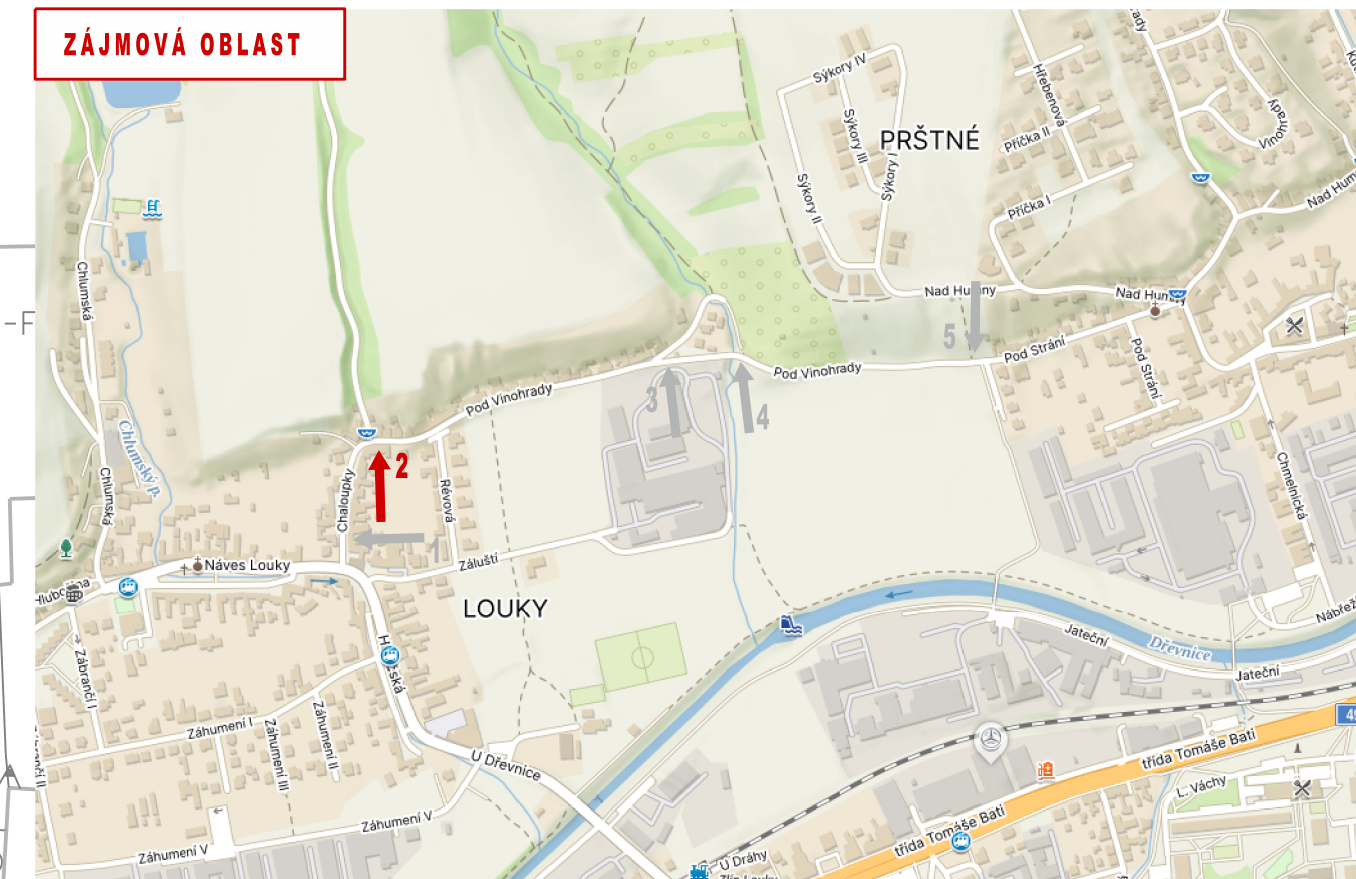


ULICE NÁVES LOUKY×CHALOUPKY, ZLÍN - DOPLNĚNÍ SDZ č. **IP 4b, IZ 8a, B 2, B 24b, IP 10a, IP 10b, E 3a**. V DŮSLEDKU TOHO ZNAČKY č. **B 13 + E 13, A 6a**, resp **IZ 8a** ZTRATILY SMYSL, A BUDOU ZRUŠENY, NEBO PŘEMÍSTĚNY.


NA ZÁKLADĚ ANKETY O ZJEDNOSMĚRNĚNÍ ÚSEKU ULICE POD VINOHRADY (MEZI UL. POD VINOHRADY/POD STRÁNÍ) A Z PODNĚTU KMČ BUDE PROVEDENO ZJEDNOSMĚRNĚNÍ NA SMĚR PRŮJEZDU Z PRŠTNÉHO DO LOUK Z DŮVODU ZVÝŠENÍ BEZPEČNOSTI A ZLEPŠENÍ DOPRAVNÍ SITUACE V LOUKÁCH A PRŠTNÉM.

DOPRAVNÍ PRŮZKUM DOPRAVY V LOKALITĚ viz. PŘÍLOHA.


Hlav.projektant			projektová kancelář			
Vypracoval	Radek Vavřík		 Radek Vavřík nám.T.G.Masaryka 588, Zlín tel: 776084169, IČO: 05041040			
Kontroloval						
INVESTOR: STATUTÁRNÍ MĚSTO ZLÍN						
ZLÍN ÚPRAVA A STANOVENÍ DOPRAVNÍHO ZNAČENÍ: ZJEDNOSMĚRNĚNÍ cca 400 m ÚSEKU ULICE POD VINOHRADY			FORMÁT	2 A4	STUPEŇ	TP
			DATUM		8. 2026	
			Č.Z.		-	
			MĚŘ.	1:250	Č.V.	10.2
SITUACE 2 - PŘECHODNÉ SDZ č. IP 10a, E 3a						

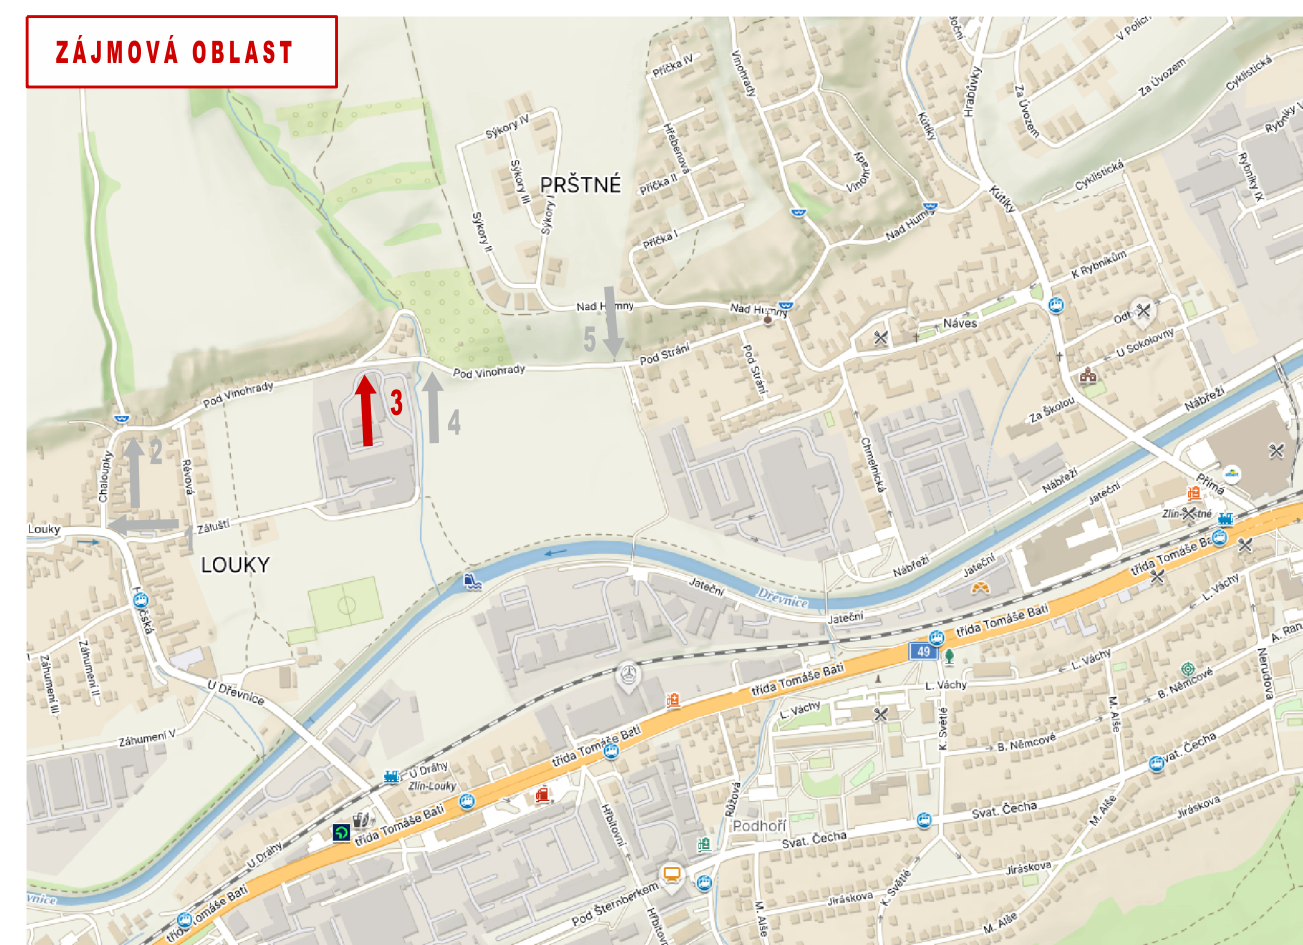


Hlavní projektant			projektová kancelář 
Vypracoval	Radek Vavřík		
Kontroloval			
INVESTOR: STATUTÁRNÍ MĚSTO ZLÍN			Radek Vavřík nám. T. G. Masaryka 588, Zlín tel: 776084169, IČO: 05041040
ZLÍN ÚPRAVA A STANOVENÍ DOPRAVNÍHO ZNAČENÍ: ZJEDNOSMĚNĚNÍ cca 400 m ÚSEKU ULICE POD VINOHRADY			FORMÁT 2 A4 STUPEŇ TP
			DATUM 8. 2026
			Č. Z. -
SITUACE 3 - PŘECHODNÉ SDZ Č. B 2, B 24b, P 2, P 4, IP 10a, A 9, B 20a"40"			MĚR. 1:250 Č.v. 10.3

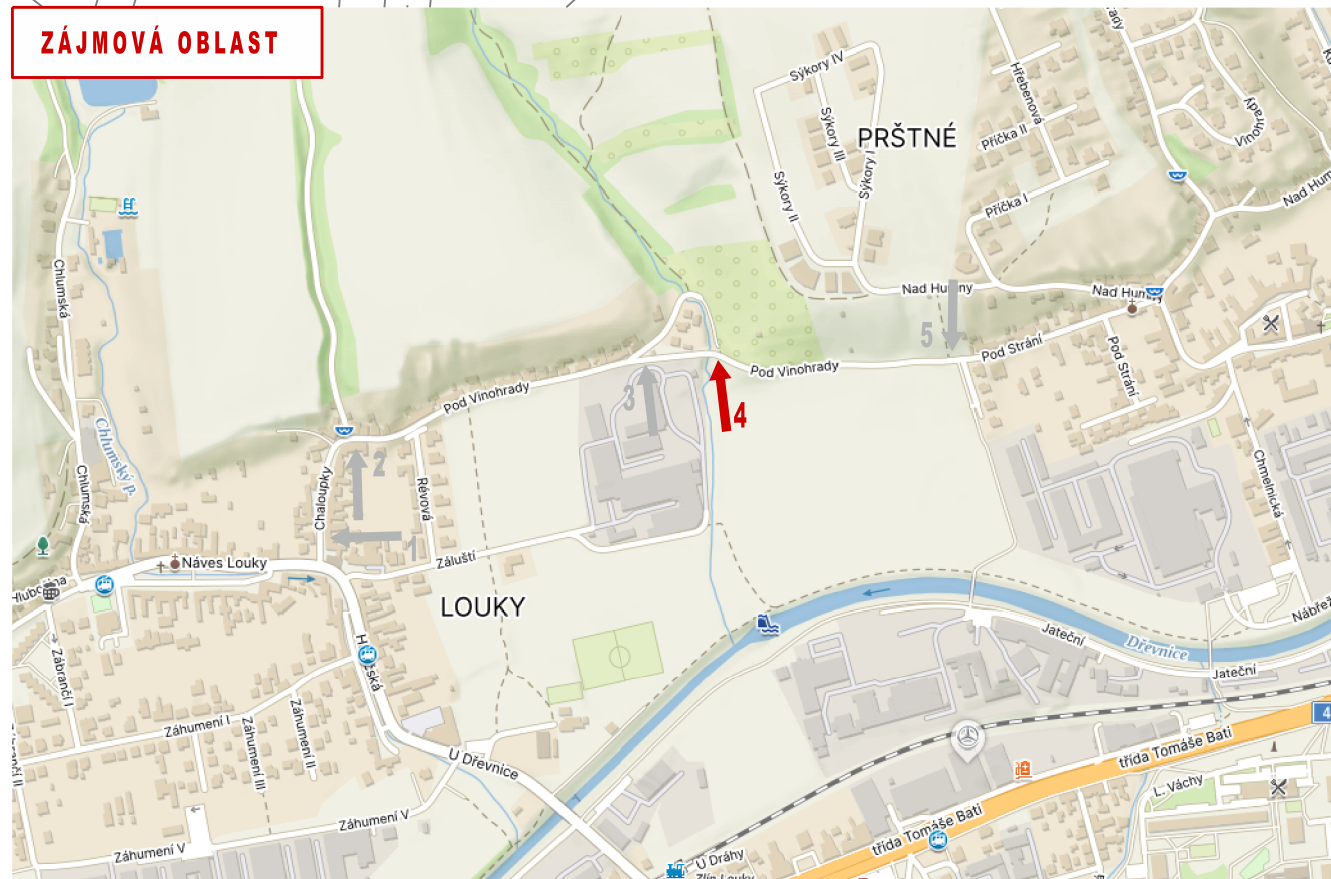

Hlav.projektant			projektová kancelář			
Vypracoval	Radek Vavřík					
Kontroloval						
INVESTOR: STATUTÁRNÍ MĚSTO ZLÍN						
ZLÍN ÚPRAVA A STANOVENÍ DOPRAVNÍHO ZNAČENÍ: ZJEDNOSMĚRNĚNÍ cca 400 m ÚSEKU ULICE POD VINOHRADY			FORMÁT	2 A4	STUPEŇ	TP
			DATUM		8. 2026	
			Č.Z.		-	
			MĚŘ.		1:250	Č.v.
SITUACE 4 - PŘECHODNÉ SDZ č. C 2b						

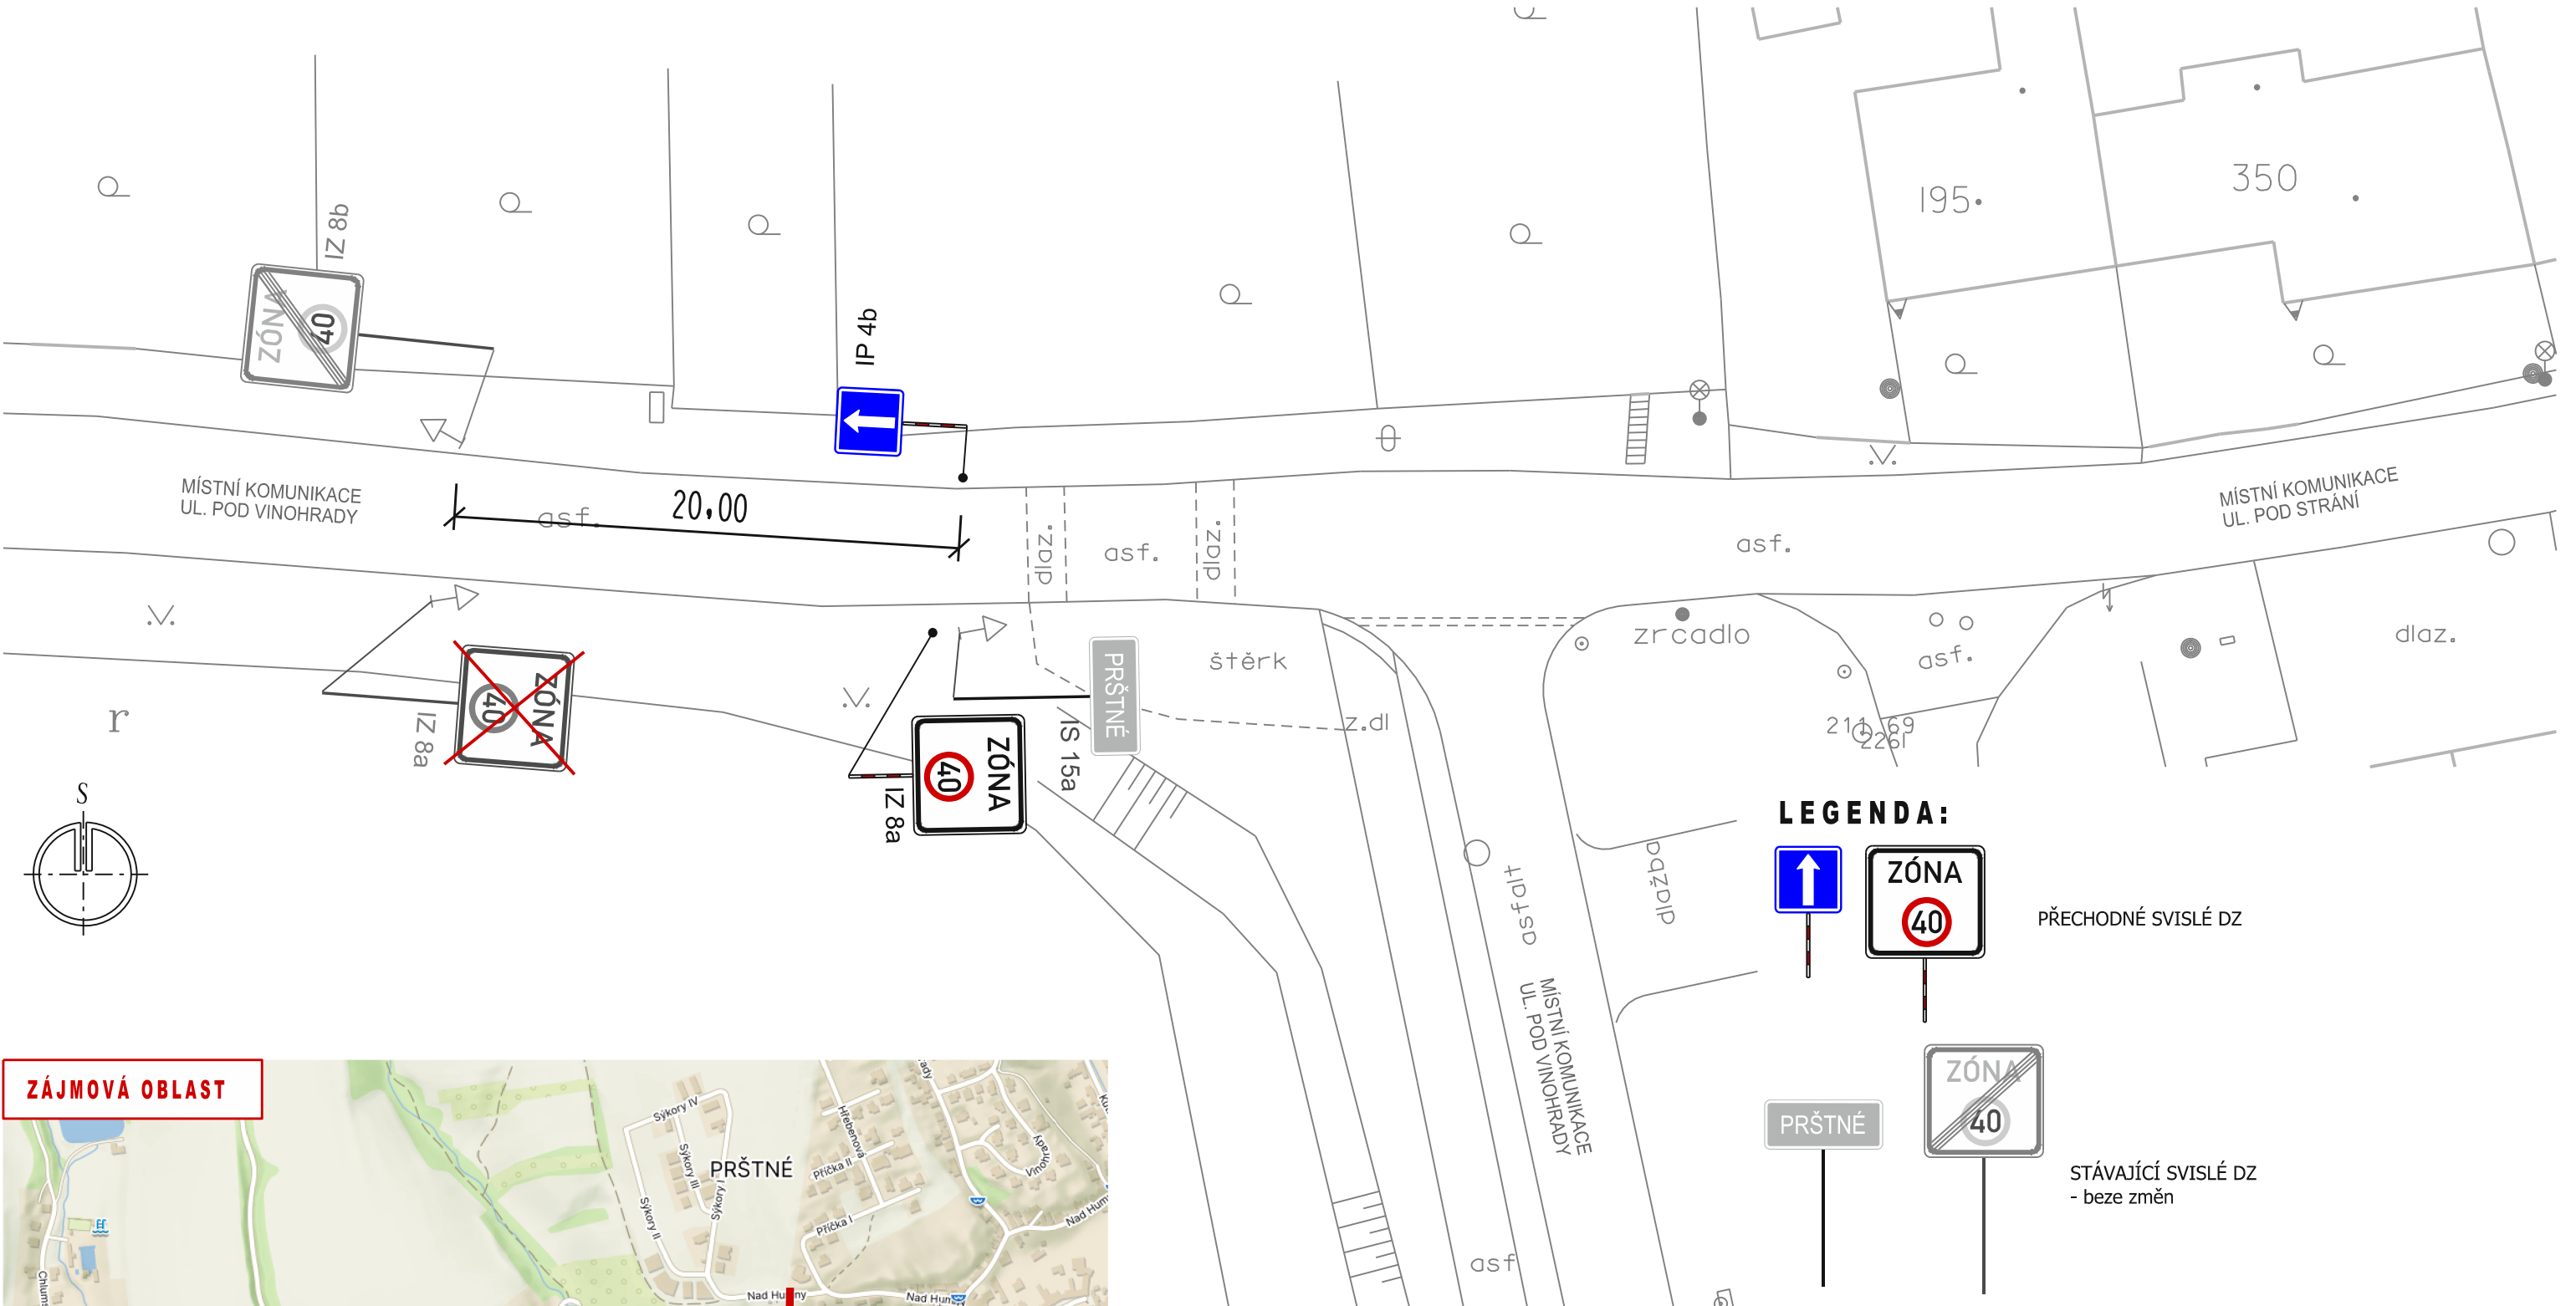

ZÁJMOVÁ OBLAST

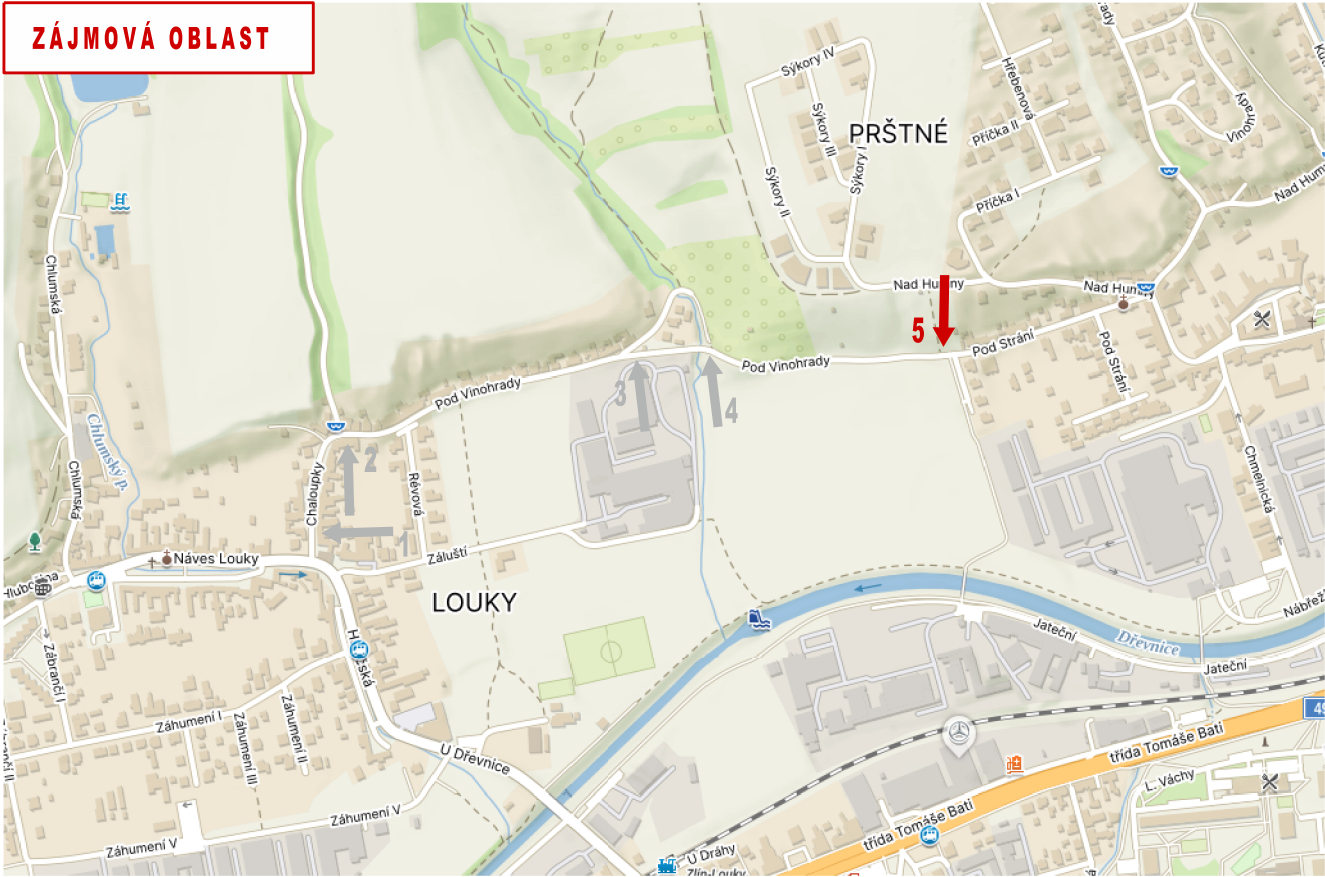

ULICE NÁVES LOUKY×CHALOUPKY, ZLÍN - DOPLNĚNÍ SDZ č. IP 4b, IZ 8a, B 2, B 24b, IP 10a, IP 10b, E 3a. V DŮSLEDKU TOHO ZNAČKY č. B 13 + E 13, A 6a, resp IZ 8a ZTRATILY SMYSL, A BUDOU ZRUŠENY, NEBO PŘEMÍSTĚNY.
NA ZÁKLADĚ ANKETY O ZJEDNOSMĚRNĚNÍ ÚSEKU ULICE POD VINOHRADY (MEZI UL. POD VINOHRADY/POD STRÁNÍ) A Z PODNĚTU KMČ BUDE PROVEDENO ZJEDNOSMĚRNĚNÍ NA SMĚR PRŮJEZDU Z PRŠTNÉHO DO LOUK Z DŮVODU ZVÝŠENÍ BEZPEČNOSTI A ZLEPŠENÍ DOPRAVNÍ SITUACE V LOUKÁCH A PRŠTNÉM.
DOPRAVNÍ PRŮZKUM DOPRAVY V LOKALITĚ viz. PŘÍLOHA.

Hlav.projektant			projektová kancelář	
Vypracoval	Radek Vavřík			
Kontroloval				
INVESTOR: STATUTÁRNÍ MĚSTO ZLÍN			FORMÁT	2 A4
ZLÍN ÚPRAVA A STANOVENÍ DOPRAVNÍHO ZNAČENÍ: ZJEDNOSMĚRNĚNÍ cca 400 m ÚSEKU ULICE POD VINOHRADY			STUPEŇ	TP
			DATUM	8. 2026
SITUACE 5 - PŘECHODNÉ SDZ č. IP 4b, IZ 8a			Č.Z.	-
			MĚŘ.	1:250
			Č.V.	10.5